


Position: 002 Abfangung eines Wanddurchbruchs

Stahl-Abfangung

Maßstab 1:33

Stahlgüte: S235 JR - feuerverzinkt

Anzahl: 1x ausführen

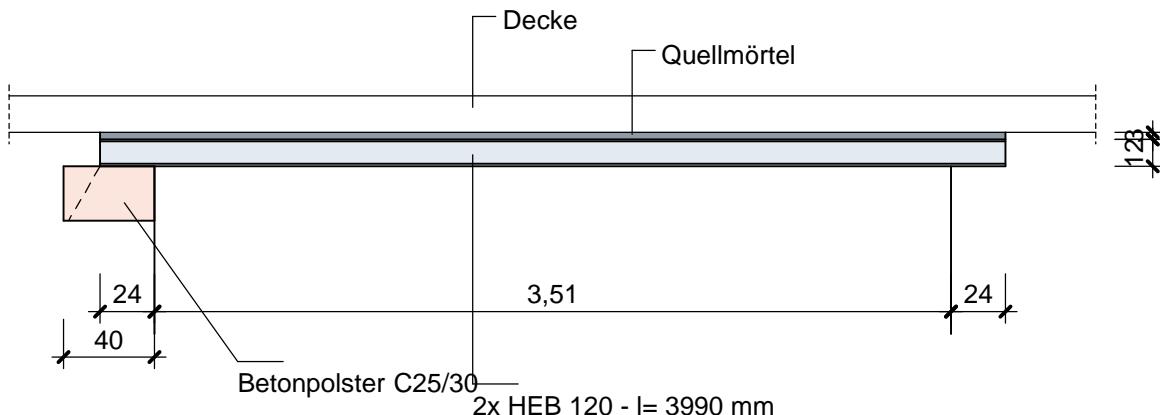

Querschnitt

Maßstab 1:25

