



Position: 057 Beispiel Stahlanschluss IH3

Stahl-Verbindung IH3 (Träger/Träger)

Maßstab 1:10

Stahlgüte: S235 JR - Voranstrich

Anzahl: 1x ausführen

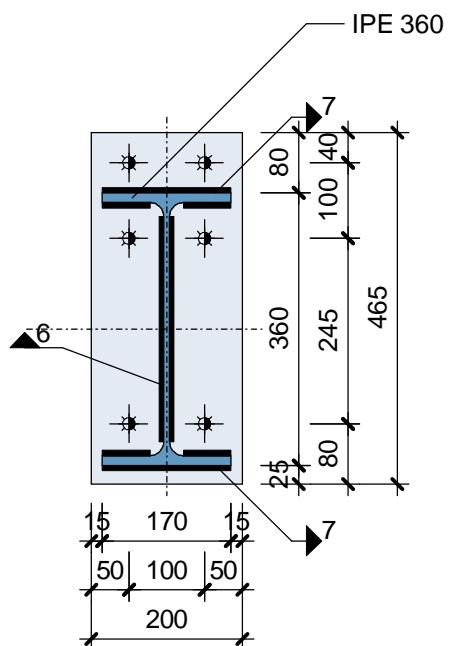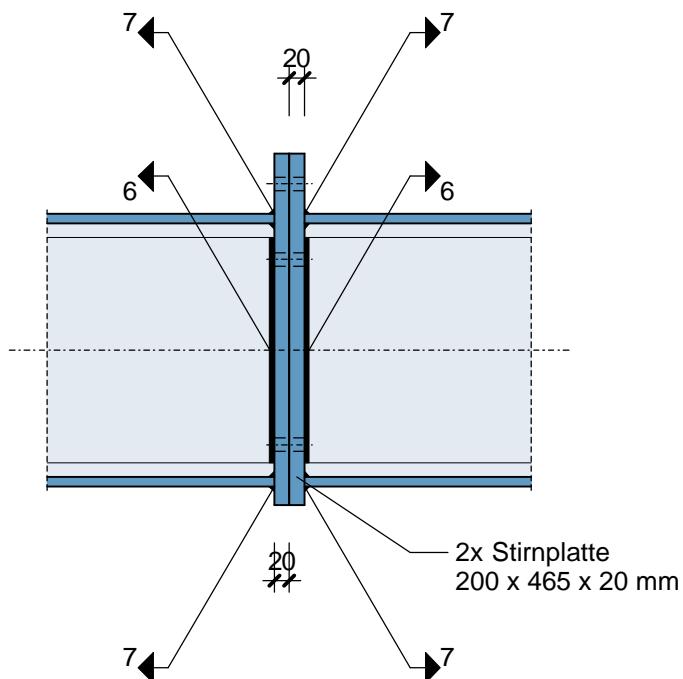

Lochdurchmesser = 18 mm
6 Schraubensätze M16 / 4.6